

ΕΦΗΜΕΡΙΣ ΤΗΣ ΚΥΒΕΡΝΗΣΕΩΣ
ΤΗΣ ΕΛΛΗΝΙΚΗΣ ΔΗΜΟΚΡΑΤΙΑΣ

ΑΘΗΝΑ 27 ΑΥΓΟΥΣΤΟΥ 1982 | ΤΕΥΧΟΣ ΤΕΤΑΡΤΟ | ΑΡΙΘΜΟΣ ΦΥΛΛΟΥ 418

ΠΕΡΙΕΧΟΜΕΝΑ

ΑΠΑΛΛΟΤΡΙΩΣΕΙΣ
ΑΠΟΦΑΣΕΙΣ

Ἀναγκαστική ἀπαλλοτρίωση ἐκτάσεως 8.675 μ² γιά τήν κατασκευή τοῦ ἔργου Ἀνακατασκευή - παράκαμψις Πετράδων Ν. Ἕβρου. ... 1

Ἀναγκαστική ἀπαλλοτρίωση ἀκινήτου στήν Κοινότητα Ὀξυλίθου θέση «ΚΟΡΔΙ» γιά τή διάνοιξη κοινοτικοῦ δρόμου μέ δαπάνες τῆς ἀνωτέρω κοινότητας Ν. Εὐβοίας. ... 2

Ἀναγκαστική ἀπαλλοτρίωση ἀκινήτου, ἀπό τήν Κοινότητα Φόδελε, Ν. Ἡρακλείου. ... 3

Ἀναγκαστική ἀπαλλοτρίωση τοῦ ἀριθ. 522 ἀγροτεμαχίου στήν Κοινότητα Σκύδρας, Ν. Πέλλης. ... 4

Ἀναγκαστική ἀπαλλοτρίωση ἐκτάσεως 314 μ² γιά τή διαπλάτυνση τῆς ἐπαρχιακῆς ὁδοῦ ἀριθμός 27, Ν. Χανίων. ... 5

Ἀνάκληση τῆς ἀπαλλοτριώσεως πού κηρύχθηκε δυνάμει τῆς ἀριθ. 1461/15.2.1980 ἀποφάσεως τοῦ Νομάρχη Χίου. ... 6

ΠΟΛΕΟΔΟΜΙΑ
ΑΠΟΦΑΣΕΙΣ

Ἀναστολή οἰκοδομικῶν ἐργασιῶν σέ περιοχή ἐντός τοῦ εγκεκριμένου ρυμοτομικοῦ σχεδίου Σταυρούπολης (Θεσσαλονίκης). ... 7

Ἀναγνώριση τῆς ἰδιωτικῆς παρόδου ὅτι ὑπάρχει πρίν ἀπό τό ἔτος 1923, στόν Ἁλμυρό Ν. Μαγνησίας. ... 8

ΑΝΑΚΟΙΝΩΣΕΙΣ

Εἰδοποίηση καταθέσεως ἀποζημιώσεως ἀκινήτων πού ἀπαλλοτριώνονται γιά τή διάνοιξη τῆς ὁδοῦ Δελφῶν (Παπαδάκη/Κρήτης) Θεσ/νίκης. ... 9

ΑΠΑΛΛΟΤΡΙΩΣΕΙΣ
ΑΠΟΦΑΣΕΙΣ

Ἀριθ. Υ.4947/Φ.336 (1)

Ἀναγκαστική ἀπαλλοτρίωση ἐκτάσεως 8.675 μ² γιά τήν κατασκευή τοῦ ἔργου Ἀνακατασκευή—παράκαμψις Πετράδων, Ν. Ἕβρου.

Ο ΝΟΜΑΡΧΗΣ ΕΒΡΟΥ

Ἔχοντας ὑπόψη:

1) Τίς διατάξεις τοῦ Ν.Δ. 797/71 «περί ἀναγκαστικῶν ἀπαλλοτριώσεων» σέ συνδυασμό πρός τίς διατάξεις τοῦ Β. Δ/τος 139/71 «περί τῆς ἁρμοδιότητος τῶν Νομαρχῶν πρός κήρυξιν ἀναγκαστικῶν τινων ἀπαλλοτριώσεων».

2) Τίς διατάξεις τοῦ ἄρθρου 23 τοῦ ἀπό 25.11.1929 Διατάγματος «περί κωδικοποιήσεως τῶν περί κατασκευῆς καί συντηρήσεως ὁδῶν κειμένων διατάξεων».

3) Τό Η. 1676/3.5.1982 ἔγγραφο τῆς Δ/νσεως Τεχν. Ὑπηρεσιῶν Ν. Ἕβρου καί

4) Τό ὑπό κλίμακα 1:500 κτηματολογικό διάγραμμα καί πίνακα τῆς Δ.Τ.Υ.Ν. Ἕβρου, ἀποφασίζουμε:

Κηρύσσουμε ἀναγκαστικῶς ἀπαλλοτριωτέα, λόγω δημοσίας ὠφελείας, ἤτοι γιά τήν κατασκευή τοῦ ἔργου Ἀνακατασκευή—παράκαμψις Πετράδων ἔκταση συνολικοῦ ἐμβαδοῦ 8.675 μ², ὅπως αὐτή εἰκονίζεται στό ἀπό 3.5.1982 κτηματολογικό διάγραμμα καί πίνακα τοῦ συντάξαντος ἐργοδηγοῦ Δ.Ε. Ἐμ. Μπρίκου, τά ὁποῖα ἔχουν θεωρηθεῖ ἁρμοδίως ἀπό το Δ/ντή Δ.Τ.Υ.Ν. Ἕβρου — Τιμολέοντα Δεμίρογλου — Μηχ/κό μέ 4ο.

Ἡ Δ/νση Τεχν. Ὑπηρεσιῶν μέ τό ἀνωτέρω ἔγγραφό της μᾶς γνωρίζει ὅτι γιά τήν ὡς ἄνω ἀπαλλοτρίωση δέν ἰσχύουν οἱ νέες διατάξεις περί ἀπαλλοτριώσεων (βάσει τῆς παρ. 10 τοῦ ἄρθρου 62 τοῦ Ν. 947/79) ὅπως ἀναφέρεται στήν ἐγκ. Ε.Β.9/τῆς ΒΣ1/0/12/32—Ω τοῦ ΥΔΕ παρ. Β,γ καί ὅτι ἰσχύει ὁ Ν. 797/71 «περί ἀναγκαστικῶν ἀπαλλοτριώσεων».

Στήν ἔκταση πού ἀπαλλοτριώνεται προβάλλουν δικαιώματα κυριότητας οἱ: 1) Ντεντάκας Γεώργιος τοῦ Δημητρίου κ.λ.π.

Ἡ ἀπαλλοτρίωση κηρύσσεται ὑπέρ τοῦ Δημοσίου καί εἰς βάρος τῶν πόρων τοῦ Νομαρχιακοῦ Ταμείου Ν. Ἕβρου.

Ἡ παροῦσα ἀπόφαση νά δημοσιευθεῖ στήν Ἐφημερίδα τῆς Κυβερνήσεως.

Ἀλεξανδρούπολη, 26 Μαΐου 1982

Ὁ Νομάρχης
ΒΑΣ. ΑΝΑΣΤΑΣΙΑΔΗΣ

Ἀριθ. 7430 (2)

Ἀναγκαστική ἀπαλλοτρίωση ἀκινήτου στήν Κοινότητα Ὀξυλίθου θέση «ΚΟΡΔΙ» γιά τή διάνοιξη κοινοτικοῦ δρόμου μέ δαπάνες τῆς ἀνωτέρω κοινότητας Ν. Εὐβοίας.

Ο ΝΟΜΑΡΧΗΣ ΕΥΒΟΙΑΣ

Ἔχοντας ὑπόψη:

1. Τίς διατάξεις τῶν ἄρθρων 202 καί 203 τοῦ Ν. 1065/1980 «περί κυρώσεως Δημοτικοῦ καί Κοινοτικοῦ Κώδικα» σέ συνδυασμό μέ τίς διατάξεις τοῦ Ν. Δ/τος 532/1970 «περί συμπληρώσεως τῶν διατάξεων περί διοικητικῆς ἀποκεντρώσεως» τοῦ ἄρθρου μόνου τοῦ Β. Δ/τος 703/70 τοῦ ἄρθρου 1

Ν. Δ/τος 797/1971, τοῦ Β. Δ/τος 139/71, ὅπως τροποποιήθηκαν μὲ τὶς διατάξεις τοῦ Π. Δ/τος 22/1982, «Κατάργηση διατάξεων ποὺ προβλέπουν τὴν ἔγκριση πράξεων τῶν Δημοτικῶν ἢ Κοινοτικῶν συμβουλίων».

2. Τὴν ἀριθ. 13/1982 ἀπόφαση τοῦ Κοινοτικοῦ Συμβουλίου Ὀξυλίθου γιὰ ἀναγκαστικὴ ἀπαλλοτρίωση ἀκινήτου ποὺ βρίσκεται στὴν Κοινότητα Ὀξυλίθου, ἐντὸς τοῦ οἰκισμοῦ θέση «ΚΟΡΔΙ» συνολικῆς ἐκτάσεως 27,36 τ.μ. ὅπως περιγράφεται στὸ νόμιμα θεωρημένο ἀπὸ 19.3.1982 κτηματολογικὸ διάγραμμα καὶ στὴν ἐκτιμητικὴ ἔκθεση τῆς οἰκείας ἐπιτροπῆς, ὑπὲρ τῆς Κοινότητας Ὀξυλίθου, γιὰ λόγους δημόσιας ὠφέλειας καὶ σὲ βάρος τοῦ Ἀθανασίου Ἀνδρ. Μαστορόπουλου, κατοίκου Ὀξυλίθου, ὁ ὁποῖος φέρεται ὡς ἰδιοκτήτης καὶ ἀναφέρεται στὴν ἀνωτέρω ἀπόφαση τοῦ Κοινοτικοῦ Συμβουλίου.

3. Τὴν ἀπὸ 13.1.1982 ἔκθεση τῆς ἐκτιμητικῆς ἐπιτροπῆς τῶν ἄρθρων 7 καὶ 8 τοῦ Π. Δ/τος 270/81 ἀπὸ τὴν ὁποία προκύπτει ὅτι ἡ ἀξία τοῦ ὑπὸ ἀπαλλοτρίωση ἀκινήτου ἀνέρχεται στὸ ποσὸ τῶν (600) ἑξακοσίων δρχ. ἀνὰ τετρ. μέτρο, ἤτοι σύνολο ποσοῦ δρχ. 33.636 μαζὶ μὲ τὴν ἀξία τοῦ Σκυροδέματος. Ἐπίσης θὰ ἀπαιτηθοῦν καὶ 30.000 δρχ. γιὰ τὴ μεταφορὰ τοῦ περιπτέρου σὲ ἄλλη θέση, ἀποφασίζουμε:

Ἐπικυρώνουμε τὴν ἀνωτέρω ἀριθ. 13/1982 ἀπόφαση τοῦ Κοινοτικοῦ Συμβουλίου, ποὺ ἀποφασίζει τὴν ἀναγκαστικὴ ἀπαλλοτρίωση, ἀκινήτου, ὑπὲρ καὶ μὲ δαπάνες τῆς Κοινότητας Ὀξυλίθου, γιὰ λόγους δημόσιας ὠφέλειας, διότι ὅπως ἀναφέρεται σαυτή, θὰ γίνει ἡ συνένωση τοῦ δρόμου αὐτοῦ μὲ τὴν ἐπαρχιακὴ ὁδὸ Χαλκίδος—Ὀξυλίθου καὶ θὰ ἐξυπηρετοῦνται 150 στρέμματα ἐλαιοδένδρων θὰ δημιουργηθεῖ νέα συνοικία μὲ 150 καὶ περισσότερα οἰκόπεδα κλπ. καὶ σὲ βάρος τοῦ Ἀθανασίου Ἀνδρ. Μαστορόπουλου, ποὺ φέρεται σὰν ἰδιοκτήτης καὶ ἀναφέρεται στὴν ἀνωτέρω ἀπόφαση, σύμφωνα μὲ ὅσα ἀναλυτικὰ ὁρίζονται σαυτή.

Ἡ ἀποζημίωση θὰ καταβληθεῖ σύμφωνα μὲ τὶς διατάξεις τοῦ Ν. Δ/τος 797/71 «περὶ ἀναγκαστικῶν ἀπαλλοτριώσεων» χωρὶς νὰ ἀποκλείεται καὶ ὁ καθορισμὸς αὐτῆς μὲ συμβιβασμό.

Κατὰ τῆς ἀποφάσεώς μας αὐτῆς, ἐπιτρέπεται σὲ κάθε ἐνδιαφερόμενο προσφυγὴ γιὰ παράβαση νόμου, ἐνώπιον τοῦ Ὑπουργοῦ Ἐσωτερικῶν, σὲ ἀποκλειστικὴ προθεσμία τριάντα (30) ἡμερῶν ἀπὸ τὴ δημοσίευση τῆς παρούσας.

Ἡ παροῦσα ἀπόφαση νὰ δημοσιευθεῖ στὴν Ἐφημερίδα τῆς Κυβερνήσεως.

Χαλκίς, 2 Ἰουνίου 1982

Ὁ Νομάρχης

ΕΥΤΥΧΗΣ ΚΟΝΤΟΜΑΡΗΣ

Ἀριθ. ΕΣ.8940 (3)

Ἀναγκαστικὴ ἀπαλλοτρίωση ἀκινήτου. ἀπὸ τὴν Κοινότητα Φόδελε, Ν. Ἡρακλείου.

Ο ΝΟΜΑΡΧΗΣ ΗΡΑΚΛΕΙΟΥ

Ἔχοντας ὑπόψη:

1. Τὶς διατάξεις τῶν ἄρθρων 202 καὶ 203 τοῦ Ν. 1065/1980 «περὶ κυρώσεως Δημοτικοῦ καὶ Κοινοτικοῦ Κώδικα» σὲ συνδυασμὸ μὲ τὶς ὅμοιες τοῦ Π.Δ. 22/1982.

2. Τὶς διατάξεις τοῦ Ν.Δ. 797/1971 «περὶ ἀναγκαστικῶν ἀπαλλοτριώσεων», ὅπως τροποποιήθηκαν καὶ συμπληρώθηκαν μεταγενέστερα.

3. Τὴν 25603/483/12.4.1982 γενικὴ Διαταγὴ τοῦ Ὑπουργείου Ἐσωτερικῶν. μὲ τὴν ὁποία γίνεται ἀποδεκτὴ ἡ 3/1982 γνωμοδότηση τοῦ Νομικοῦ Συμβούλου τοῦ Ὑπουργείου.

4. Τὴν 6/1982 ἀπόφαση τοῦ Κοινοτικοῦ Συμβουλίου Φόδελε, μὲ τὴν ὁποία κηρύσσεται, ἀπὸ τὴν ὁμώνυμη Κοινότητα ἀναγκαστικὴ ἀπαλλοτρίωση ἀκινήτου ἰδιοκτησίας Παντελῆ Μαρῆ τοῦ Ἐμμαν. ἐκτάσεως 68,27 τετρ. μέτρων, ποὺ βρίσκεται στὸ κέντρο τοῦ οἰκισμοῦ Φόδελε καὶ συνορεύει, ἀνατολικὰ καὶ νότια μὲ τὸν κεντρικὸ δρόμο τῆς Κοινότητας, βόρεια μὲ ἀκίνητο τῆς Μαρίας Μελισσώτη καὶ ἰδιωτικὴ διάβαση, καὶ δυτικὰ μὲ ρυάκι, γιὰ τὴ διαπλάτυνση τῆς συμβολῆς τοῦ δρόμου μὲ τὴ γέφυρα καὶ τὴ δημιουργία χώρου σταθμεύσεως αὐτοκινήτων.

5. Τὴν ἀπὸ 28.9.1979 ἔκθεση καταμετρήσεως καὶ ἐκτιμήσεως τῆς ἀγοραίας ἀξίας τοῦ ἀνωτέρω ἀκινήτου, ἀπὸ τὴν ἁρμοδία ἐπιτροπή.

6. Τὸ ἀπὸ 28.1.1982 τοπογραφικὸ — κτηματολογικὸ διάγραμμα καὶ κτηματολογικὸ πίνακα τοῦ ἀνωτέρω ἀπαλλοτριωμένου ἀκινήτου, ποὺ ἔχουν συνταχθεῖ ἀπὸ τὸν Πολιτικὸ Ὑπομηχανικὸ τῆς Τ.Υ.Δ.Κ. Μᾶρκο Ἀνδρουλιδάκη.

7. Ὅλα τὰ στοιχεῖα τοῦ σχετικοῦ ὑπηρεσιακοῦ φακέλλου. ἀποφασίζουμε:

1. Ἐπικυρώνουμε τὴν 6/1982 ἀπόφαση τοῦ Κοινοτικοῦ Συμβουλίου Φόδελε, μὲ τὴν ὁποία κηρύσσεται ἀναγκαστικὴ ἀπαλλοτρίωση ἀκινήτου, ἐκτάσεως 68,27 τετρ. μέτρων, ἰδιοκτησίας Παντελῆ Μαρῆ τοῦ Ἐμμαν. ποὺ βρίσκεται στὸ κέντρο τοῦ οἰκισμοῦ Φόδελε καὶ συνορεύει, ἀνατολικὰ καὶ νότια μὲ τὸν κεντρικὸ δρόμο τῆς Κοινότητας, βόρεια μὲ ἀκίνητο τῆς Μαρίας Μελισσώτη καὶ ἰδιωτικὴ διάβαση καὶ δυτικὰ μὲ ρυάκι ὅπως ἀποτυπώνεται στὸ ἀπὸ 28 Ἰανουαρίου 1982 τοπογραφικὸ — κτηματολογικὸ διάγραμμα, ποὺ ἔχει συντάξει ὁ Πολιτικὸς Ὑπομηχανικὸς τῆς Τ.Υ.Δ.Κ. Μᾶρκος Ἀνδρουλιδάκης, γιὰ τὴ διαπλάτυνση τῆς συμβολῆς τοῦ δρόμου, μὲ τὴ γέφυρα καὶ τὴ δημιουργία χώρου σταθμεύσεως αὐτοκινήτων.

2. Ἡ ἀπαλλοτρίωση κηρύσσεται ὑπὲρ καὶ δαπάνες τῆς Κοινότητας Φόδελε.

3. Ἡ ἀποζημίωση βαρύνει τὴν ἀνωτέρω Κοινότητα καὶ θὰ καταβληθεῖ σύμφωνα μὲ τὶς διατάξεις τοῦ Ν.Δ. 797/1971 ὅπως τροποποιήθηκαν καὶ συμπληρώθηκαν μεταγενέστερα, χωρὶς νὰ ἀποκλείεται ὁ συμβιβαστικὸς καθορισμός της.

Ἡ παροῦσα ἀπόφαση νὰ δημοσιευθεῖ στὴν Ἐφημερίδα τῆς Κυβερνήσεως.

Ἡράκλειο, 21 Μαΐου 1982

Ὁ Νομάρχης

ΚΥΡ. ΓΕΩΡΓΙΑΔΗΣ

Ἀριθ. 5908 (4)

Ἀναγκαστικὴ ἀπαλλοτρίωση τοῦ ἀριθ. 522 ἀγροτεμαχίου στὴν Κοινότητα Σκύδρας, Ν. Πέλλης.

Ο ΝΟΜΑΡΧΗΣ ΠΕΛΛΗΣ

Ἔχοντας ὑπόψη:

1. Τὴν ἀριθ. 17/1982 ἀπόφαση τοῦ Κοινοτικοῦ Συμβουλίου Σκύδρας περὶ ἀναγκαστικῆς ἀπαλλοτριώσεως τοῦ ἀριθ. 522 ἀγροτεμαχίου ἰδιοκτησίας Ἕλλης Λαμπρίδου συζύγου Κλεάνθη, γιὰ τὴ διάνοιξη τῆς ὁδοῦ 24ης Ἰουλίου, ἐκτάσεως 294 μ².

2. Τὴν ἀπὸ 20.5.1982 γνωμοδότηση τῆς Ἐπιτροπῆς τοῦ ἄρθρου 203 τοῦ Ν. 1065/1980, μὲ τὴν ὁποία γνωμοδοτεῖ ὑπὲρ τῆς ἀναγκαστικῆς ἀπαλλοτριώσεως.

3. Τὶς διατάξεις τῶν ἄρθρων 202 καὶ 203 τοῦ Ν. 1065/1980, σὲ συνδυασμὸ μὲ τὶς διατάξεις τοῦ Π.Δ. 22/1982, ἀποφασίζουμε:

Ἐπικυρώνουμε τὴν ἀριθ. 17/1982 ἀπόφαση τοῦ Κοινοτικοῦ Συμβουλίου Σκύδρας, μὲ τὴν ὁποία ἐγκρίνει τὴν ἀναγκαστικὴ ἀπαλλοτρίωση ὑπὲρ τῆς Κοινότητας, γιὰ λόγους δημόσιας ὠφέλειας, τμήματος τοῦ ἀριθ. 522 ἀγροτεμαχίου ἰδιοκτησίας Ἕλλης Λαμπρίδου συζύγου Κλεάνθη, γιὰ τὴ διάνοιξη τῆς ὁδοῦ 24ης Ἰουλίου, ἐκτάσεως 294 μ².

Ἡ ἀναγκαστικὴ ἀπαλλοτρίωση θὰ γίνει σὲ βάρος τοῦ προϋπολογισμοῦ τῆς Κοινότητας Σκύδρας.

Ἡ ἀπόφαση αὐτὴ νὰ δημοσιευθεῖ στὴν Ἐφημερίδα τῆς Κυβερνήσεως.

Ἔδεσσα, 31 Μαΐου 1982

Ὁ Νομάρχης

ΓΙΩΡΓΟΣ ΑΔΑΜΟΠΟΥΛΟΣ

'Αριθ. 7800 (5)

'Αναγκαστική απαλλοτρίωση εκτάσεως 314 μ² γιά τη διαπλάτυνση της επαρχιακής όδοῦ ἀριθμός 27, Ν. Χανίων.

Ο ΝΟΜΑΡΧΗΣ ΧΑΝΙΩΝ

Έχοντας υπόψη:

1. Τίς διατάξεις τοῦ Ν.Δ. 797/71 «περί ἀναγκαστικῶν ἀπαλλοτριώσεων» σέ συνδυασμό μέ τίς διατάξεις τοῦ Β.Δ. 139/71 «περί τῆς ἁρμοδιότητος τῶν Νομαρχῶν πρός κήρυξιν ἀναγκαστικῶν τινων ἀπαλλοτριώσεων».

2. Τίς διατάξεις τοῦ ἄρθρου 23 τοῦ ἀπό 25.11.1929 Δ/τος «περί κωδικοποιήσεως τῶν περί κατασκευῆς καί συντηρήσεως ὁδῶν κειμένων διατάξεων».

3. Τό ἔγγραφο τῆς 2ης Δ.Ε.Κ.Ε. ἀριθ. 1178/27.5.1982 «περί κηρύξεως ὡς ἀναγκαστικῆς τῆς ἐν λόγῳ ἀπαλλοτριώσεως» ἀποφασίζουμε:

Κηρύσσουμε ἀναγκαστικῶς ἀπαλλοτριωτέα γιά λόγους δημόσιας ὠφέλειας καί συγκεκριμένα γιά τή διαπλάτυνση τοῦ τμήματος Κλαδισσός—Φυλακές Ἁγιᾶς τῆς ἐπαρχιακῆς ὁδοῦ ἀριθμός 27, ἔκταση 314 μ², ὅπως φαίνεται καί ὁρίζεται στό ἀπό 20.5.1982 κτηματολογικό διάγραμμα καί πίνακα τῆς 2ης Δ.Ε.Κ.Ε., θεωρημένα τήν 27.5.82 ἀπό τήν προϊσταμένη της Ἁγνή Ἀλεξάκη.

Στήν ἀπαλλοτριουμένη ἔκταση προβάλλει δικαιώματα κυριότητας ὁ Κωνστ/νος Μάνος.

Ἡ ἀπαλλοτρίωση κηρύσσεται ὑπέρ τοῦ Δημοσίου μέ δαπάνη τῶν Δ.Ε. (Ἔργο 8171025).

Ἡ παροῦσα νά δημοσιευθεῖ στήν Ἐφημερίδα τῆς Κυβερνήσεως.

Χανιά, 4 Ἰουνίου 1982

Ὁ Νομάρχης
ΜΑΝΩΛΗΣ ΛΟΥΚΑΚΗΣ

'Αριθ. 4452 (6)

Ἀνάκληση τῆς ἀπαλλοτριώσεως πού κηρύχθηκε δυνάμει τῆς ἀριθ. 1461/15.2.1980 ἀποφάσεως τοῦ Νομάρχη Χίου.

Ο ΝΟΜΑΡΧΗΣ ΧΙΟΥ

Ἔχοντας ὑπόψη:

1. Τίς διατάξεις τοῦ ἄρθρου 12 παρ. 1 τοῦ Ν.Δ. 797/71 «περί ἀναγκαστικῶν ἀπαλλοτριώσεων», σέ συνδυασμό μέ τίς διατάξεις τοῦ ὑπ' ἀριθ. 139/1971 Β.Δ. «περί ἁρμοδιότητος Νομαρχῶν πρός κήρυξιν ἀναγκαστικῶν ἀπαλλοτριώσεων».

2. Τίς διατάξεις τοῦ ἄρθρου 23 τοῦ ἀπό 25.11.1929 Διατάγματος «περί κωδικοποιήσεως τῶν περί κατασκευῆς καί συντηρήσεως ὁδῶν κειμένων διατάξεων κ.λπ.».

3. Τήν ἀριθ. 1461/15.2.80 ἀπόφασή μας (ΦΕΚ 204/29.3.1980 τ. Δ') περί ἀναγκαστικῆς ἀπαλλοτριώσεως ἐκτάσεως 133 τ.μ. γιά κατασκευή ὁδοῦ προσπελάσεως Μετεωρολογικοῦ Σταθμοῦ Χίου.

4. Τήν κατάργηση ἀπό τήν Ἐθνική Μετεωρολογική Ὑπηρεσία τοῦ Μετεωρολογικοῦ Σταθμοῦ Πόλεως Χίου.

5. Τήν ἀπό 11.3.1982 γνωμοδότηση τοῦ Γενικοῦ Ἐπιτελείου Ἀεροπορίας καί τό ὑπ' ἀριθ. Φ. 462/139/373617/15.3.1982 ἔγγραφο τοῦ Γεν. Ἐπιτελείου Ἀεροπορίας μέ τό ὁποῖο ζητεῖται ἡ ἀνάκληση τῆς ἀπαλλοτριώσεως τῆς ἀνωτέρω ἐκτάσεως, ἀποφασίζουμε:

Ἀνακαλοῦμε τήν ἀναγκαστική ἀπαλλοτρίωση ἐκτάσεως 133 τ.μ. πού κηρύχθηκε μέ τήν ἀριθ. 1461/15.2.80 ἀπόφασή μας (ΦΕΚ 204/29.3.80 τ. Δ') γιά τήν κατασκευή ὁδοῦ προσπελάσεως Μετεωρολογικοῦ Σταθμοῦ εἰς Χίον.

Ἡ ἀπόφαση αὐτή νά δημοσιευθεῖ στήν Ἐφημερίδα τῆς Κυβερνήσεως.

Χίος, 31 Μαΐου 1982

Ὁ Νομάρχης
ΙΩΑΝΝΗΣ ΒΑΣΙΛΕΙΟΥ

ΠΟΛΕΟΔΟΜΙΑ

ΑΠΟΦΑΣΕΙΣ

'Αριθ. Γ.33015/2003 (7)

Ἀναστολή οἰκοδομικῶν ἐργασιῶν σέ περιοχή ἐντός τοῦ ἐγκεκριμένου ρυμοτομικοῦ σχεδίου Σταυρούπολης (Θεσσαλονίκης).

Ο ΥΠΟΥΡΓΟΣ
ΧΩΡΟΤΑΞΙΑΣ, ΟΙΚΙΣΜΟΥ ΚΑΙ ΠΕΡΙΒΑΛΛΟΝΤΟΣ

Ἔχοντας ὑπόψη:

1. Τίς διατάξεις τοῦ ἀπό 17.7.1923 Ν. Δ/τος «περί σχεδίων πόλεων κλπ.», ὅπως μεταγενέστερα τροποποιήθηκαν καί συμπληρώθηκαν καί εἰδικότερα τήν παράγραφο 2 τοῦ ἄρθρου 8 ὅπως ἡ παράγραφος αὐτή προστέθηκε μέ τό ἄρθρο 1 τοῦ Ν. 551/1977 (ΦΕΚ 68/Α).

2. Τίς διατάξεις τοῦ Ν. 1032/1980 «περί συστάσεως Ὑπουργείου Χωροταξίας, Οἰκισμοῦ καί Περιβάλλοντος» (ΦΕΚ 57/Α) καί εἰδικότερα τά ἄρθρα 2, 3 καί 7.


3. Τήν ὑπ' ἀριθ. 14902/689/1982 ἀπόφαση τοῦ Ὑπουργοῦ Χωροταξίας, Οἰκισμοῦ καί Περιβάλλοντος, γιά «Μεταβίβαση ἐξουσίας τοῦ Ὑπουργοῦ Χωροταξίας, Οἰκισμοῦ καί Περιβάλλοντος στό Γενικό Γραμματέα τοῦ Ὑπουργείου, τούς Δ/ντάς καί τούς Τμηματάρχες γιά τήν ὑπογραφή «ἐντολή Ὑπουργοῦ» ἀποφάσεων, ἐγγράφων καί λοιπῶν διοικητικῶν πράξεων» (ΦΕΚ 188/Β/20.4.1982), ἀποφασίζουμε:


Ἀπαγορεύονται γιά τρεῖς (3) μῆνες οἱ οἰκοδομικές ἐργασίες καί ἡ χορήγηση οἰκοδομικῶν ἀδειῶν σέ τμήματα τῶν ὑπ' ἀριθ. 19α καί 19Α οἰκοδομικῶν τετραγώνων τοῦ ρυμοτομικοῦ σχεδίου Σταυρούπολης (Θεσσαλονίκης), ὅπως αὐτά φαίνονται νά περικλείονται μέ γαλάζια γραμμή στό σχετικό πρωτότυπο διάγραμμα μέ κλίμακα 1:500 πού ἔχει θεωρηθεῖ ἀπό τόν Προϊστάμενο τῆς Διεύθυνσης Πολεοδομικῶν Ἐφαρμογῶν μέ τήν ὑπ' ἀριθ. Γ. 33015/1982 πράξη του καί πού συνοπτικό του ἀντίτυπο δημοσιεύεται μέ τήν παρούσα ἀπόφαση.

Ἡ ἰσχύς τῆς ἀποφάσεως αὐτῆς ἀρχίζει ἀπό τή δημοσίευσή της στήν Ἐφημερίδα τῆς Κυβερνήσεως.

Ἀθήνα, 5 Αὐγούστου 1982

Μέ ἐντολή Ὑπουργοῦ
Ὁ Γενικός Γραμματέας
ΓΙΑΝΝΗΣ ΚΑΛΑΝΤΙΔΗΣ

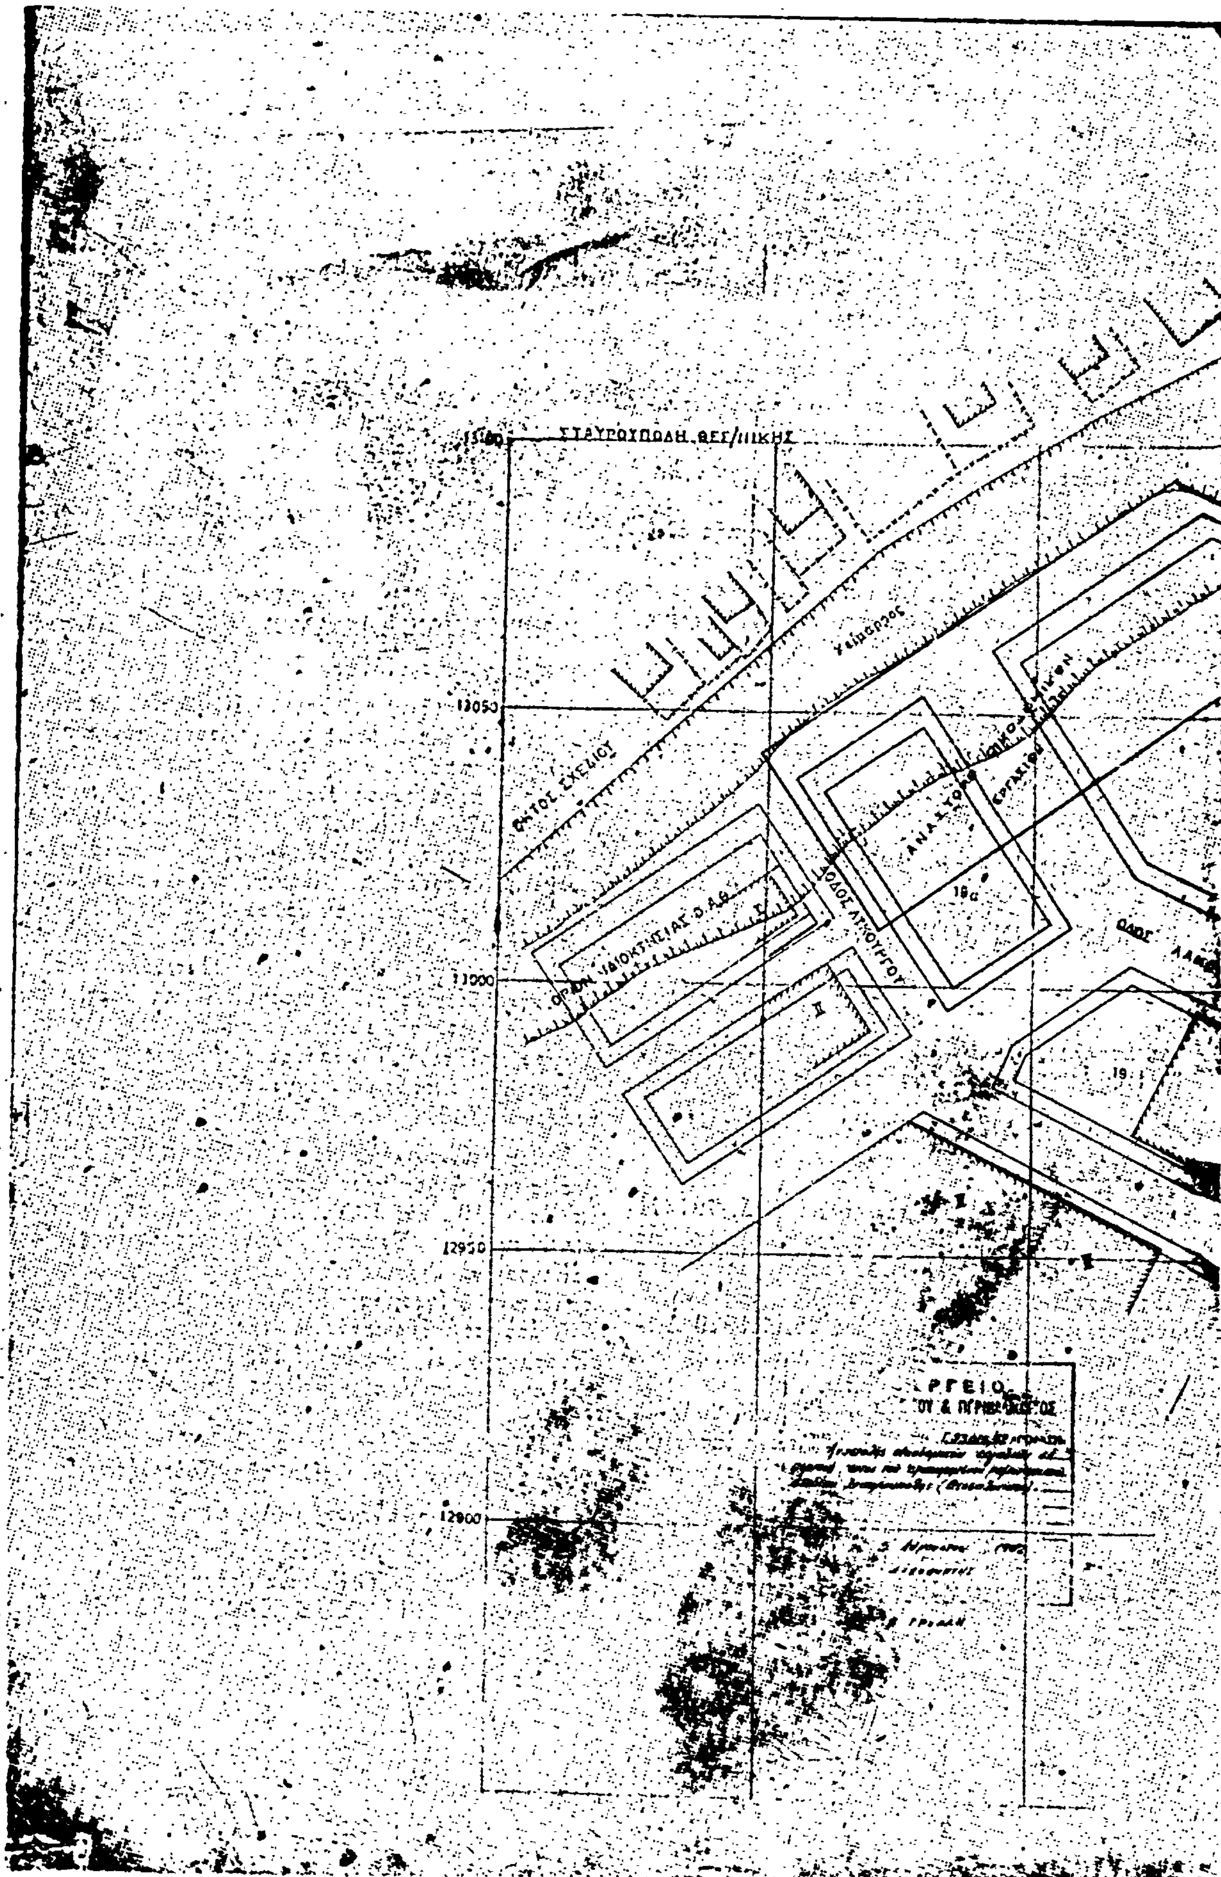
13050
12950
12900
ΟΔΟΣ ΛΥΚΟΥΡΓΟΥ
19a
19
ΟΔΟΣ

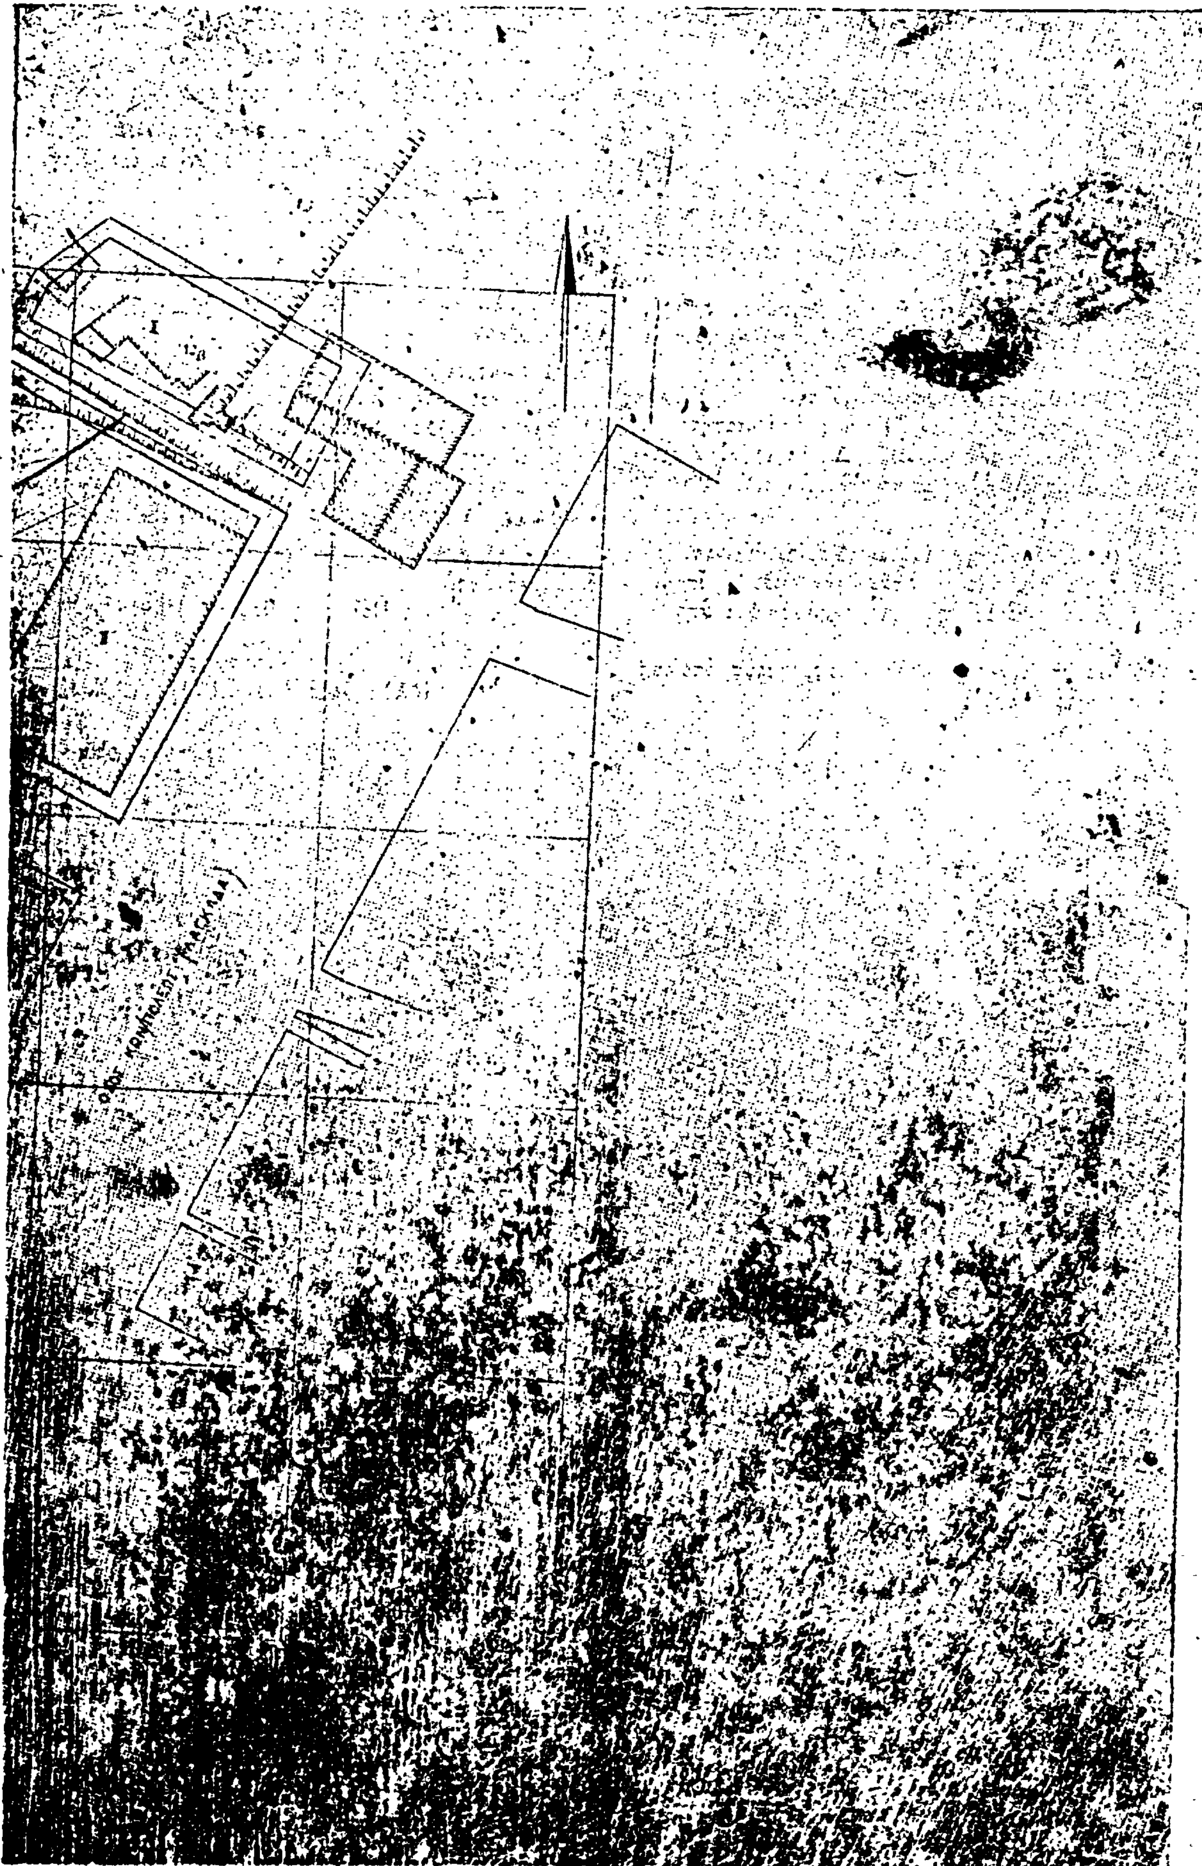

Ἀριθ. οἰκ. 4363 (8)

Ἀναγνώριση τῆς ἰδιωτικῆς παρόδου ὅτι ὑπάρχει πρὶν ἀπὸ τὸ ἔτος 1923, στὸν Ἀλμυρὸ Ν. Μαγνησίας.

Ο ΝΟΜΑΡΧΗΣ ΜΑΓΝΗΣΙΑΣ

Σύμφωνα μέ:

1) Τὶς διατάξεις:

α) Τῆς παρ. 4 τοῦ ἄρθρου 20 τοῦ ἀπὸ 17.7.1923 Ν.Δ. «περὶ σχεδίων πόλεων, κωμῶν καὶ συνοικισμῶν τοῦ Κράτους καὶ ἀνεγέρσεως αὐτῶν».

β) Τοῦ Ν. 3200/55 «περὶ διοικητικῆς ἀποκεντρώσεως», ὅπως ἔχει συμπληρωθεῖ καὶ τροποποιηθεῖ μεταγενέστερα μὲ τὸ 532/70 Ν.Δ.

γ) Τοῦ 712/70 Β.Δ. «περὶ καθορισμοῦ τῶν διατηρουμένων ὑπὲρ τοῦ Ὑπουργοῦ Δημοσίων Ἔργων ἁρμοδιοτήτων», ποὺ ἐκδόθηκε σὲ ἐκτέλεση τοῦ 532/70 Ν.Δ., ὅπως αὐτὰ τροποποιήθηκαν καὶ συμπληρώθηκαν μὲ τὰ 671/71 καὶ 198/72 Β.Δ.

2) Τὴν ἀπὸ 30.12.81 αἴτηση τοῦ Δημητρίου Κωνσταντίνου Σαρακατσάνου, μὲ τὴν ὁποία ζητάει τὴν ἔκδοση ἀποφάσεως γιὰ τὴν ἰδιωτικὴ πάροδο ποὺ ἔχει σχηματισθεῖ ἀπὸ τὸ ἔτος 1923.

3) Τοὺς ἀκόλουθους τίτλους ἰδιοκτησίας, στοὺς ὁποίους ἀναφέρεται ἡ ὑπόψη πάροδος:

α) 9482/12.2.1960 συμβόλαιο συμβολαιογράφου Ἀλμυροῦ, Γεωργίου Δεληστάθη.

4) Τὴν 5363/14.12.81 βεβαίωση τοῦ Δήμου, ὅτι ἡ πάροδος αὐτὴ προϋπῆρχε τοῦ ἔτους 1923.

5) Τὸ ἀπὸ 30.12.1981 τοπογραφικὸ διάγραμμα.

6) Τὴν 7ην πράξη ποὺ πάρθηκε στὴ συνεδρίαση τῆς 20.5. 1982 τοῦ Νομαρχιακοῦ Συμβουλίου Δημοσίων Ἔργων Ν. Μαγνησίας, ἀποφασίζουμε:

Ἀναγνωρίζουμε ὅτι, ἡ ἰδιωτικὴ πάροδος ποὺ ἔχει σχηματισθεῖ μὲ ἰδιωτικὴ πρωτοβουλία, προϋπῆρχε τοῦ ἀπὸ 17.7. 1923 Ν.Δ., μετὰ τὴν ἰσχὺ τοῦ ὁποίου δὲν ἔγινε καμιὰ αὔξηση τοῦ ἀρχικοῦ κοινόχρηστου χώρου.

Ἡ ἀνωτέρω πάροδος βρίσκεται μέσα στὸ ἐγκεκριμένο σχέδιο Ἀλμυροῦ, περικλείεται ἀπὸ τὶς ὁδοὺς Κύπρου, Ἀβέρωφ, Ἀργυροπούλου καὶ Μεθόδου, ὅπως φαίνεται στὸ ἀπὸ 30.12. 1981 τοπογραφικὸ διάγραμμα τῆς πολιτικοῦ μηχανικοῦ Εὐδοξίας Μανδραγοῦ, τὸ ὁποῖο ἔχει θεωρηθεῖ ἀπὸ τὸ Διευθυντὴ Τεχνικῶν Ὑπηρεσιῶν τῆς Νομαρχίας μας.

Ἡ ἀπόφαση αὐτὴ νὰ δημοσιευθεῖ στὴν Ἐφημερίδα τῆς Κυβερνήσεως.

Βόλος, 1 Ἰουνίου 1982

Ὁ Νομάρχης
ΒΑΣ. ΜΠΡΑΚΑΤΣΟΥΛΑΣ

ΥΠΟΜΝΗΜΑ

ΑΚΡΙΒΕΣ ΦΩΤΟΑΝΤΙΓΡΑΦΟ
Αλμυρός 21/12/1981
Ο ΔΗΜΑΡΧΟΣ ΑΛΜΥΡΟΥ

ΑΝΑΚΟΙΝΩΣΕΙΣ

Ἀριθ. ΤΑ/οἰκ. 24063 (9)

Εἰδοποίηση καταθέσεως τῆς ἀποζημιώσεως ἀκινήτων ποὺ ἀπαλλοτριώνονται γιὰ τὴ διάνοιξη τῆς ὁδοῦ Δελφῶν (Παπαδάκη Κρήτης) Θεσ/νίκης.

Ο ΝΟΜΑΡΧΗΣ ΘΕΣΣΑΛΟΝΙΚΗΣ

Ἔχοντας ὑπόψη:

1) Τὶς διατάξεις τοῦ ἀπὸ 17.7.23 Ν. Δ/τος «περὶ σχεδίων πόλεων κ.λπ. συνοικισμῶν τοῦ Κράτους».

2) Τὸ ἄρθρο 24 τοῦ Α.Ν. 1731/1939 «περὶ ἀναγκαστικῶν ἀπαλ/σεων» ὅπως ἀντικαταστάθηκε κατὰ τὴν παράγραφο 1 αὐτοῦ μὲ τὸ ἄρθρο 8 τοῦ Ν. Δ/τος 3979/1959 «περὶ τροπ/σεως ἐνίων διατάξεων τοῦ Α.Ν. 1731/1939 «περὶ ἀναγκαστικῶν ἀπαλλοτριώσεων».

3) Τὴν ἀπόφαση ἐξουσιοδοτήσεώς μας ἀριθ. Ε.Σ. 2300ό/29.6.79 Νομάρχη Θεσ/νίκης γι' ἄσκηση ἀπὸ μᾶς μέρους τῶν ἁρμοδιοτήτων του, τῆς ὁποίας ἡ ἰσχὺς παρατάθηκε μὲ τὴν ὑπ' ἀριθ. 11713/7.4.82 ἀπόφαση:

Φέρουμε σὲ γνώση αὐτῶν ποὺ ἔχουν ἢ ἀξιοῦν δικαιώματα κυριότητας στὰ ἀκίνητα ποὺ ἀπαλλοτριώνονται γιὰ τὴ διάνοιξη τῆς ὁδοῦ Δελφῶν (Παπαδάκη—Κρήτης) βάσει τῶν πράξεων τακτοποιήσεως καὶ ἀναλογισμοῦ ἀριθμοὺς 3665/75 καὶ 3730/1975, ὅτι ἡ ἀποζημίωση ποὺ καθορίσθηκε μὲ τὴν ἀπόφαση τοῦ Μονομελοῦς Πρωτοδικείου Θεσ/νίκης ἀριθ. 2215/1979 κατατέθηκε στὸ Ταμεῖο Παρακαταθηκῶν καὶ Δανείων ὑπὲρ αὐτῶν ποὺ θὰ ἀναγνωρισθοῦν δικαιοῦχοι σύμφωνα μὲ τὸ νόμο.

Γιὰ τὴν κατάθεση αὐτὴ ἔχει ἐκδοθεῖ τὸ γραμμάτιο παρακαταθήκης ἀριθ. 296578/28.12.81 ποσοῦ ἕξι ἑκατομμυρίων τριακοσίων ὀγδόντα ἑπτὰ χιλιάδων πεντακοσίων δραχμῶν (6.387.500) δρχ.

Ἡ ἀπόφαση αὐτὴ νὰ δημοσιευθεῖ στὴν Ἐφημερίδα τῆς Κυβερνήσεως.

Θεσσαλονίκη, 2 Ἰουνίου 1982

Μὲ ἐντολὴ Νομάρχη

Ὁ Διευθυντὴς

ΞΕΝ. ΖΕΡΖΕΛΙΔΗΣ

ΑΠΟ ΤΟ ΕΘΝΙΚΟ ΤΥΠΟΓΡΑΦΕΙΟ